


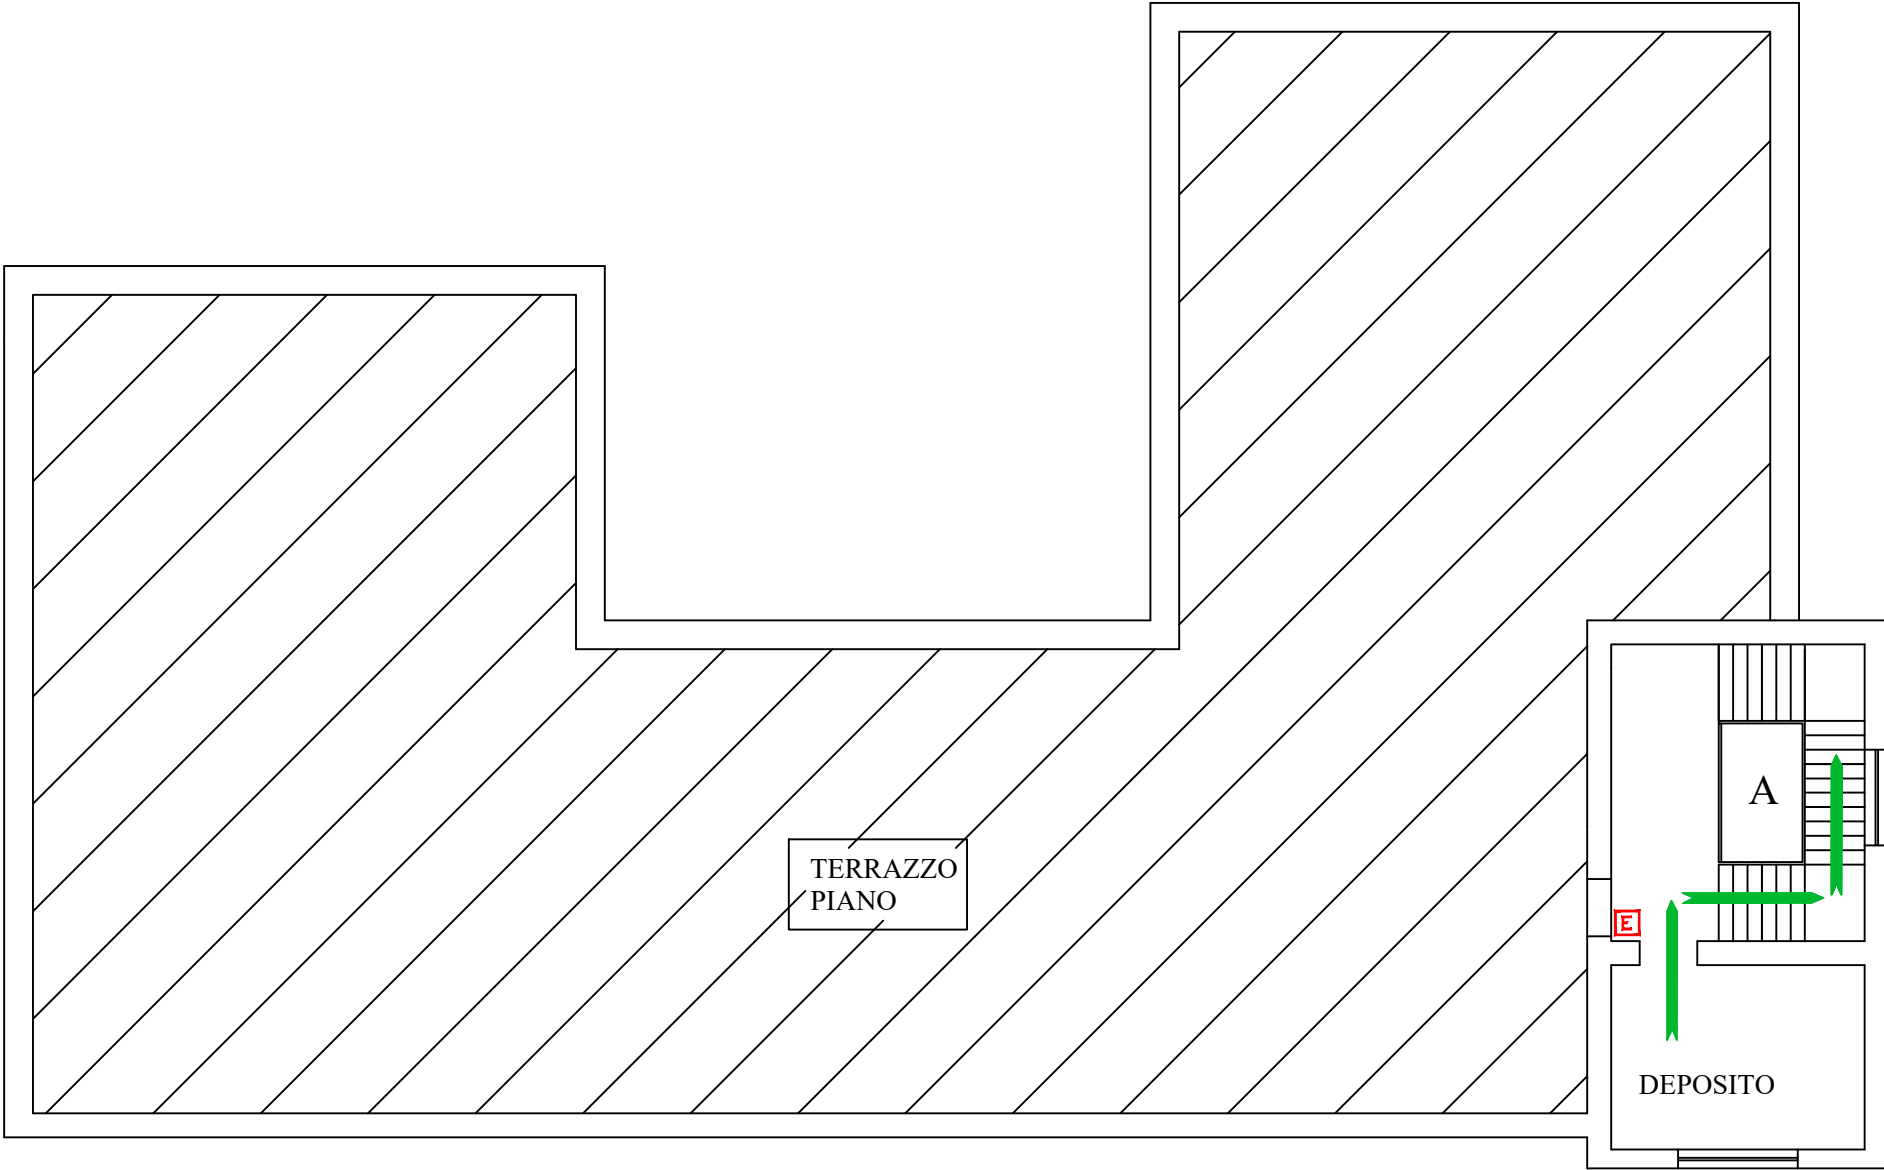




























ISTITUTO COMPRENSIVO "GIOVANNI XXIII" DI ALTAVILLA SILENTINA (SA)		SECONDO PIANO	PLANIMETRIA DI EMERGENZA E DI EVACUAZIONE																														
SEDE INFANZIA-PRIMARIA-SECONDARIA 1° GRADO ALTAVILLA CAPOLUOGO			RSPP ing. Mariano Margarella OTTOBRE 2023	<b>NUMERI TELEFONICI DI EMERGENZA</b>  Vigili del Fuoco 115 Carabinieri 112 Polizia 113 Emergenza Sanitaria 118																													
			<b>ASSISTENZA DISABILI</b> Le persone <b>diversamente abili</b> dovranno essere sempre assistite nell'esodo. In caso di difficoltà, si dovrà avvisare il Responsabile della squadra di emergenza e/o avvalersi dell'aiuto delle persone adulte presenti, che dovranno obbligatoriamente fornire la loro disponibilità.																														
																																	
			<b>USO DELL'ESTINTORE</b> -Togliere la spina di sicurezza -Tenere l'estintore verticale -Premere a fondo la leva di comando -Dirigere il getto alla base del fuoco effettuando un movimento a ventaglio																														
			<b>SEGNALAZIONE DI PERICOLO</b> Chiunque individui un principio di incendio o rilevi qualche altro fatto anomalo (presenza di fumo, scoppi, crolli, spargimenti di sostanze infiammabile. ) deve avvertire immediatamente un addetto della squadra di emergenza, segnalando: la natura dell'emergenza il luogo dell'emergenza l'eventuale presenza di infortunati																														
			<b>PROCEDURE DI EVACUAZIONE DA ADOTTARE IN CASO DI ALLARME</b> -Un segnale acustico continuo e prolungato avverte di una situazione di emergenza per incendio o altra natura che richiede un'evacuazione immediata dell'edificio. -E' importante mantenere la calma ed evitare di trasmettere il panico ad altre persone. -Abbandonare i locali con calma ma senza indugio,utilizzando le uscite di sicurezza più vicine indicate da apposita segnaletica e riportate nelle planimetrie affisse. -Raggiunto il punto di raccolta non rientrare nell'edificio fino a quando non vengono ripristinate le condizioni di normalità.																														
<table><tr><td colspan="2"><b>LEGENDA</b></td><td rowspan="6"><b>EMERGENZA INCENDIO</b> Adottare le procedure di evacuazione previste SE IL FUMO RENDE IMPRATICABILE L'USCITA -Rientrare nel locale chiudendo la porta -Mantenersi il più basso possibile -Proteggere le vie respiratorie -Manifestare la propria presenza</td><td rowspan="6"><b>EMERGENZA SISMICA</b> -Mantenere la calma: non lasciarsi prendere dal panico -Trovare luoghi di riparo da oggetti in caduta libera senza creare confusione: sotto il banco o addossati alla parete, lontano da finestre ed armadi Dopo la scossa, all'ordine di evacuazione, abbandonare ordinatamente l'ambiente seguendo le procedure di evacuazione previste</td></tr><tr><td> IDRANTE</td><td></td><td>PERCORSI D'ESODO</td></tr><tr><td> ESTINTORE</td><td><b>A</b></td><td>SCALA INTERNA</td></tr><tr><td> QUADRO ELETTRICO</td><td><b>B</b></td><td>SCALA ESTERNA EMERGENZA</td></tr><tr><td> CASSETTA PRIMO SOCCORSO</td><td><b>1-2-3</b></td><td>USCITE DI EMERGENZA</td></tr><tr><td> DEFIBRILLATORE</td><td></td><td>ZONE DI RACCOLTA</td></tr><tr><td> ALLARME CAMPANELLA</td><td></td><td>ZONA DI RACCOLTA</td><td></td><td></td></tr><tr><td></td><td></td><td>VOI SIETE QUI</td><td></td><td></td></tr></table>					<b>LEGENDA</b>		<b>EMERGENZA INCENDIO</b> Adottare le procedure di evacuazione previste SE IL FUMO RENDE IMPRATICABILE L'USCITA -Rientrare nel locale chiudendo la porta -Mantenersi il più basso possibile -Proteggere le vie respiratorie -Manifestare la propria presenza	<b>EMERGENZA SISMICA</b> -Mantenere la calma: non lasciarsi prendere dal panico -Trovare luoghi di riparo da oggetti in caduta libera senza creare confusione: sotto il banco o addossati alla parete, lontano da finestre ed armadi Dopo la scossa, all'ordine di evacuazione, abbandonare ordinatamente l'ambiente seguendo le procedure di evacuazione previste	 IDRANTE		PERCORSI D'ESODO	 ESTINTORE	<b>A</b>	SCALA INTERNA	 QUADRO ELETTRICO	<b>B</b>	SCALA ESTERNA EMERGENZA	 CASSETTA PRIMO SOCCORSO	<b>1-2-3</b>	USCITE DI EMERGENZA	 DEFIBRILLATORE		ZONE DI RACCOLTA	 ALLARME CAMPANELLA		ZONA DI RACCOLTA					VOI SIETE QUI		
<b>LEGENDA</b>		<b>EMERGENZA INCENDIO</b> Adottare le procedure di evacuazione previste SE IL FUMO RENDE IMPRATICABILE L'USCITA -Rientrare nel locale chiudendo la porta -Mantenersi il più basso possibile -Proteggere le vie respiratorie -Manifestare la propria presenza	<b>EMERGENZA SISMICA</b> -Mantenere la calma: non lasciarsi prendere dal panico -Trovare luoghi di riparo da oggetti in caduta libera senza creare confusione: sotto il banco o addossati alla parete, lontano da finestre ed armadi Dopo la scossa, all'ordine di evacuazione, abbandonare ordinatamente l'ambiente seguendo le procedure di evacuazione previste																														
 IDRANTE				PERCORSI D'ESODO																													
 ESTINTORE	<b>A</b>			SCALA INTERNA																													
 QUADRO ELETTRICO	<b>B</b>			SCALA ESTERNA EMERGENZA																													
 CASSETTA PRIMO SOCCORSO	<b>1-2-3</b>			USCITE DI EMERGENZA																													
 DEFIBRILLATORE				ZONE DI RACCOLTA																													
 ALLARME CAMPANELLA		ZONA DI RACCOLTA																															
		VOI SIETE QUI																															