










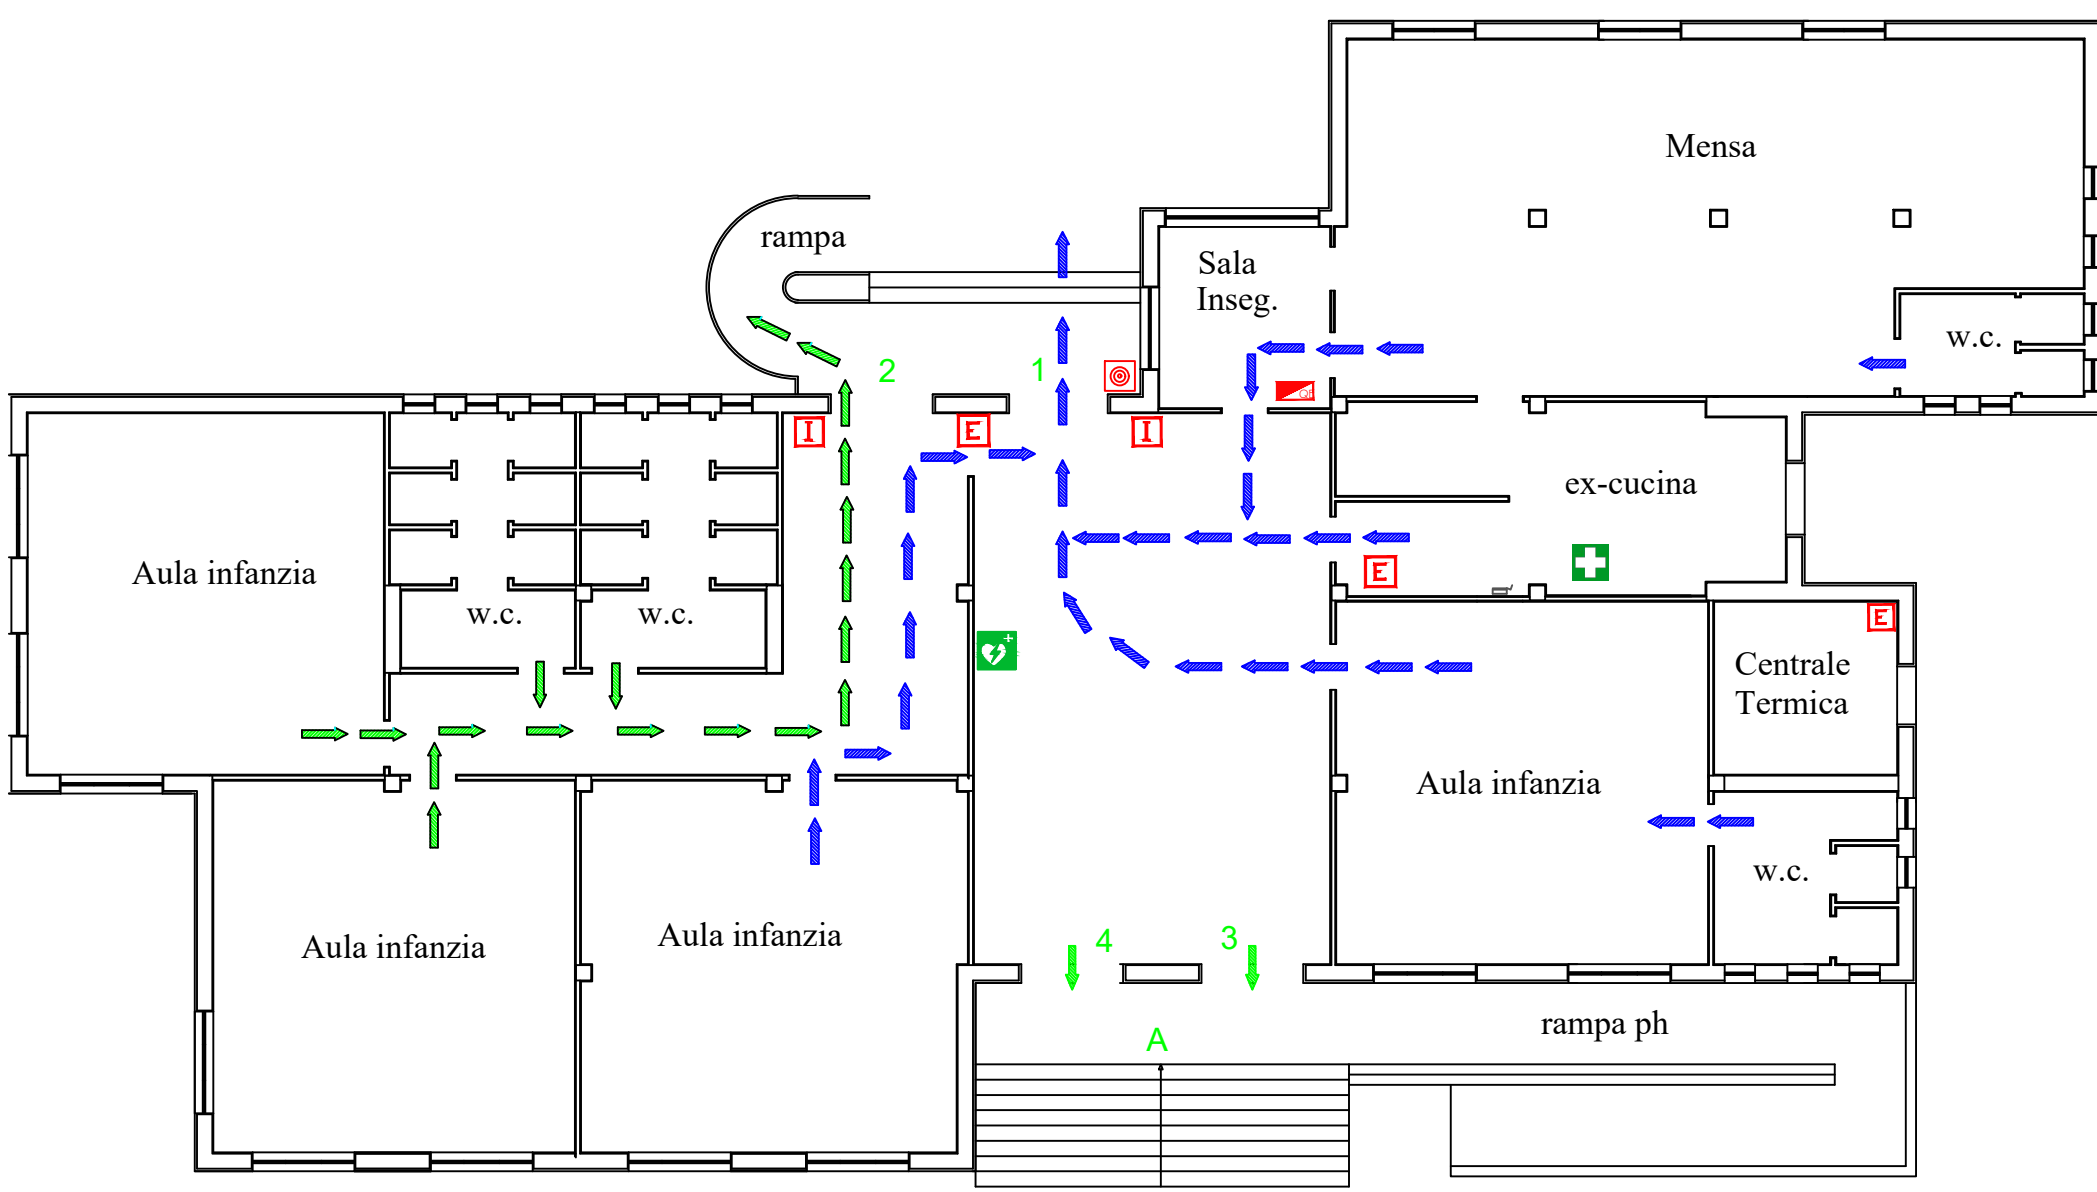




ISTITUTO COMPRENSIVO "GIOVANNI XXIII" DI ALTAVILLA SILENTINA (SA)		PIANO RIALZATO	PLANIMETRIA DI EMERGENZA E DI EVACUAZIONE	
SEDE INFANZIA "CERRELLI"		RSPP ing. Mariano Margarella OTTOBRE 2023		<b>NUMERI TELEFONICI DI EMERGENZA</b>  Vigili del Fuoco 115 Carabinieri 112 Polizia 113 Emergenza Sanitaria 118
				<b>ASSISTENZA DISABILI</b> Le persone <b>diversamente abili</b> dovranno essere sempre assistite nell'esodo. In caso di difficoltà, si dovrà avvisare il Responsabile della squadra di emergenza e/o avvalersi dell'aiuto delle persone adulte presenti, che dovranno obbligatoriamente fornire la loro disponibilità. 
				<b>USO DELL'ESTINTORE</b> -Togliere la spina di sicurezza -Tenere l'estintore verticale -Premere a fondo la leva di comando -Dirigere il getto alla base del fuoco effettuando un movimento a ventaglio
				<b>SEGNALAZIONE DI PERICOLO</b> Chiunque individui un principio di incendio o rilevi qualche altro fatto anomalo (presenza di fumo, scoppi, crolli, spargimenti di sostanze infiammabile. ) deve avvertire immediatamente un addetto della squadra di emergenza, segnalando: la natura dell'emergenza il luogo dell'emergenza l'eventuale presenza di infortunati
				<b>PROCEDURE DI EVACUAZIONE DA ADOTTARE IN CASO DI ALLARME</b> -Un segnale acustico continuo e prolungato avverte di una situazione di emergenza per incendio o altra natura che richiede un'evacuazione immediata dell'edificio. -E' importante mantenere la calma ed evitare di trasmettere il panico ad altre persone. -Abbandonare i locali con calma ma senza indugio,utilizzando le uscite di sicurezza più vicine indicate da apposita segnaletica e riportate nelle planimetrie affisse. -Raggiunto il punto di raccolta non rientrare nell'edificio fino a quando non vengono ripristinate le condizioni di normalità.
<b>LEGENDA</b>				
 IDRANTE  ESTINTORE  QUADRO ELETTRICO  CASSETTA PRIMO SOCCORSO  DEFIBRILLATORE  ALLARME CAMPANELLA		 PERCORSI D'ESODO  SCALINATA ESTERNA  USCITE DI EMERGENZA  ZONE DI RACCOLTA  ZONA DI RACCOLTA  VOI SIETE QUI		
		<b>EMERGENZA INCENDIO</b> Adottare le procedure di evacuazione previste SE IL FUMO RENDE IMPRATICABILE L'USCITA -Rientrare nel locale chiudendo la porta -Mantenersi il più basso possibile -Proteggere le vie respiratorie -Manifestare la propria presenza		
		<b>EMERGENZA SISMICA</b> -Mantenere la calma: non lasciarsi prendere dal panico -Trovare luoghi di riparo da oggetti in caduta libera senza creare confusione: sotto il banco o addossati alla parete, lontano da finestre ed armadi Dopo la scossa, all'ordine di evacuazione ,abbandonare ordinatamente l'ambiente seguendo le procedure di evacuazione previste		
				<b>STRALCIO PLANIMETRICO</b> 