


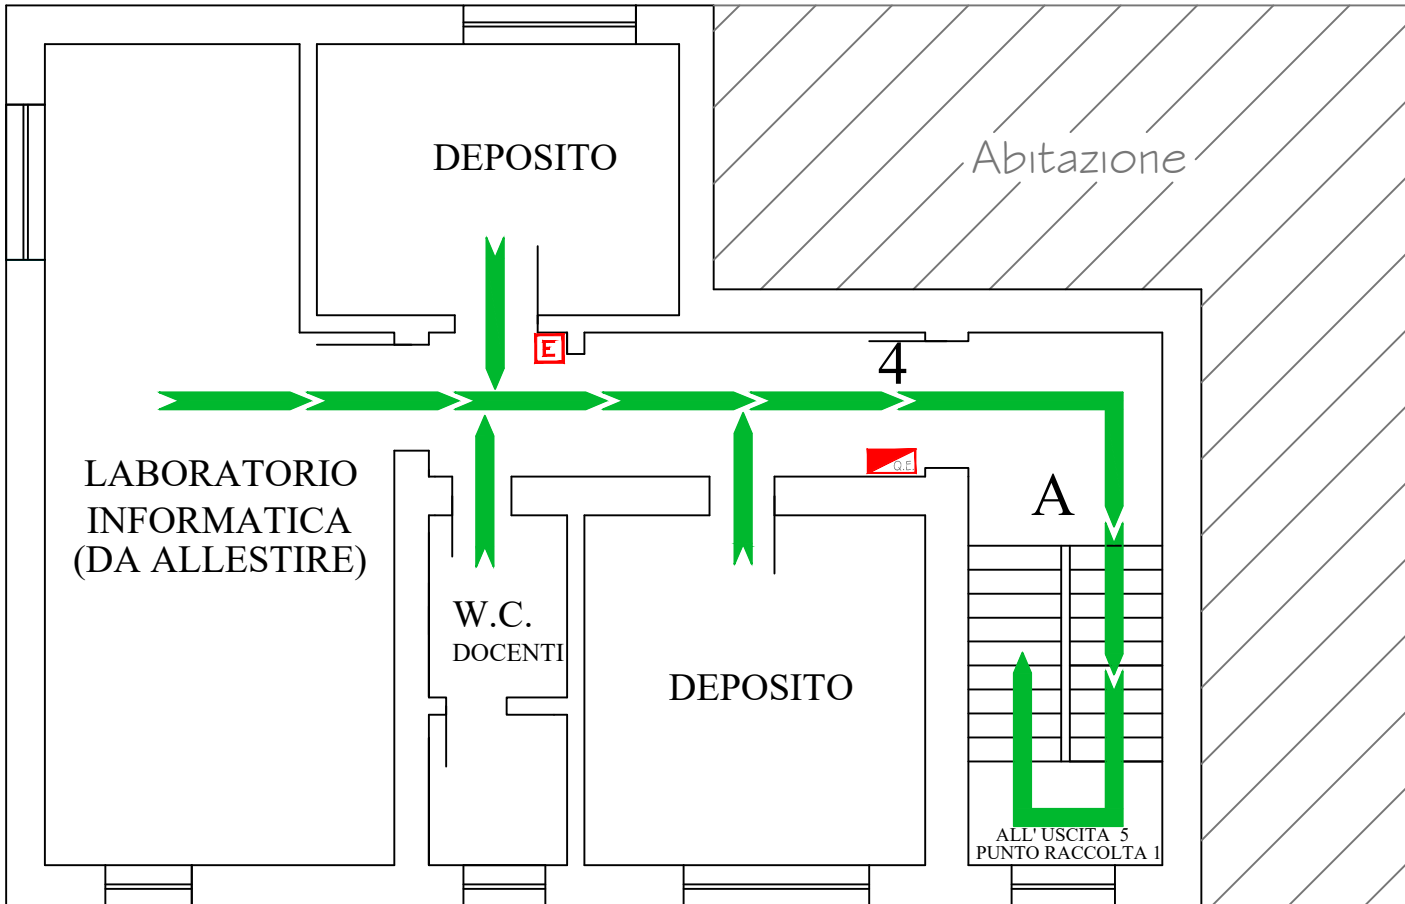











ISTITUTO COMPRESIVO "GIOVANNI XXIII" DI ALTAVILLA SILENTINA (SA)		PRIMO PIANO	PLANIMETRIA DI EMERGENZA E DI EVACUAZIONE	
SEDE PRIMARIA "BORGO CARILLIA"		RSPP ing. Mariano Margarella OTTOBRE 2023		NUMERI TELEFONICI DI EMERGENZA Vigili del Fuoco 115 Carabinieri 112 Polizia 113 Emergenza Sanitaria 118
		ASSISTENZA DISABILI Le persone diversamente abili dovranno essere sempre assistite nell'esodo. In caso di difficoltà, si dovrà avvisare il Responsabile della squadra di emergenza e/o avvalersi dell'aiuto delle persone adulte presenti, che dovranno obbligatoriamente fornire la loro disponibilità.		
		USO DELL'ESTINTORE -Togliere la spina di sicurezza -Tenere l'estintore verticale -Premere a fondo la leva di comando -Dirigere il getto alla base del fuoco effettuando un movimento a ventaglio		
		SEGNALAZIONE DI PERICOLO Chiunque individui un principio di incendio o rilevi qualche altro fatto anomalo (presenza di fumo, scoppi, crolli, spargimenti di sostanze infiammabile.) deve avvertire immediatamente un addetto della squadra di emergenza, segnalando: la natura dell'emergenza il luogo dell'emergenza l'eventuale presenza di infortunati		
		PROCEDURE DI EVACUAZIONE DA ADOTTARE IN CASO DI ALLARME -Un segnale acustico continuo e prolungato avverte di una situazione di emergenza per incendio o altra natura che richiede un'evacuazione immediata dell'edificio. -E' importante mantenere la calma ed evitare di trasmettere il panico ad altre persone. -Abbandonare i locali con calma ma senza indugio,utilizzando le uscite di sicurezza più vicine indicate da apposita segnaletica e riportate nelle planimetrie affisse. -Raggiunto il punto di raccolta non rientrare nell'edificio fino a quando non vengono ripristinate le condizioni di normalità.		
LEGENDA				
 IDRANTE	 PERCORSI D'ESODO	EMERGENZA INCENDIO		
 ESTINTORE	 SCALA INTERNA	Adottare le procedure di evacuazione previste		
 QUADRO ELETTRICO	 SCALINATA ESTERNA	SE IL FUMO RENDE IMPRATICABILE L'USCITA		
 CASSETTA PRIMO SOCCORSO	 USCITE DI EMERGENZA	-Rientrare nel locale chiudendo la porta		
 DEFIBRILLATORE	 ZONA DI RACCOLTA	-Mantenersi il più basso possibile		
 ALLARME CAMPANELLA	 VOI SIETE QUI	-Proteggere le vie respiratorie		
		-Manifestare la propria presenza		
		EMERGENZA SISMICA		
		-Mantenere la calma: non lasciarsi prendere dal panico		
		-Trovare luoghi di riparo da oggetti in caduta libera senza creare confusione: sotto il banco o addossati alla parete, lontano da finestre ed armadi		
		Dopo la scossa, all'ordine di evacuazione, abbandonare ordinatamente l'ambiente seguendo le procedure di evacuazione previste		
